


Südliche Neustadt

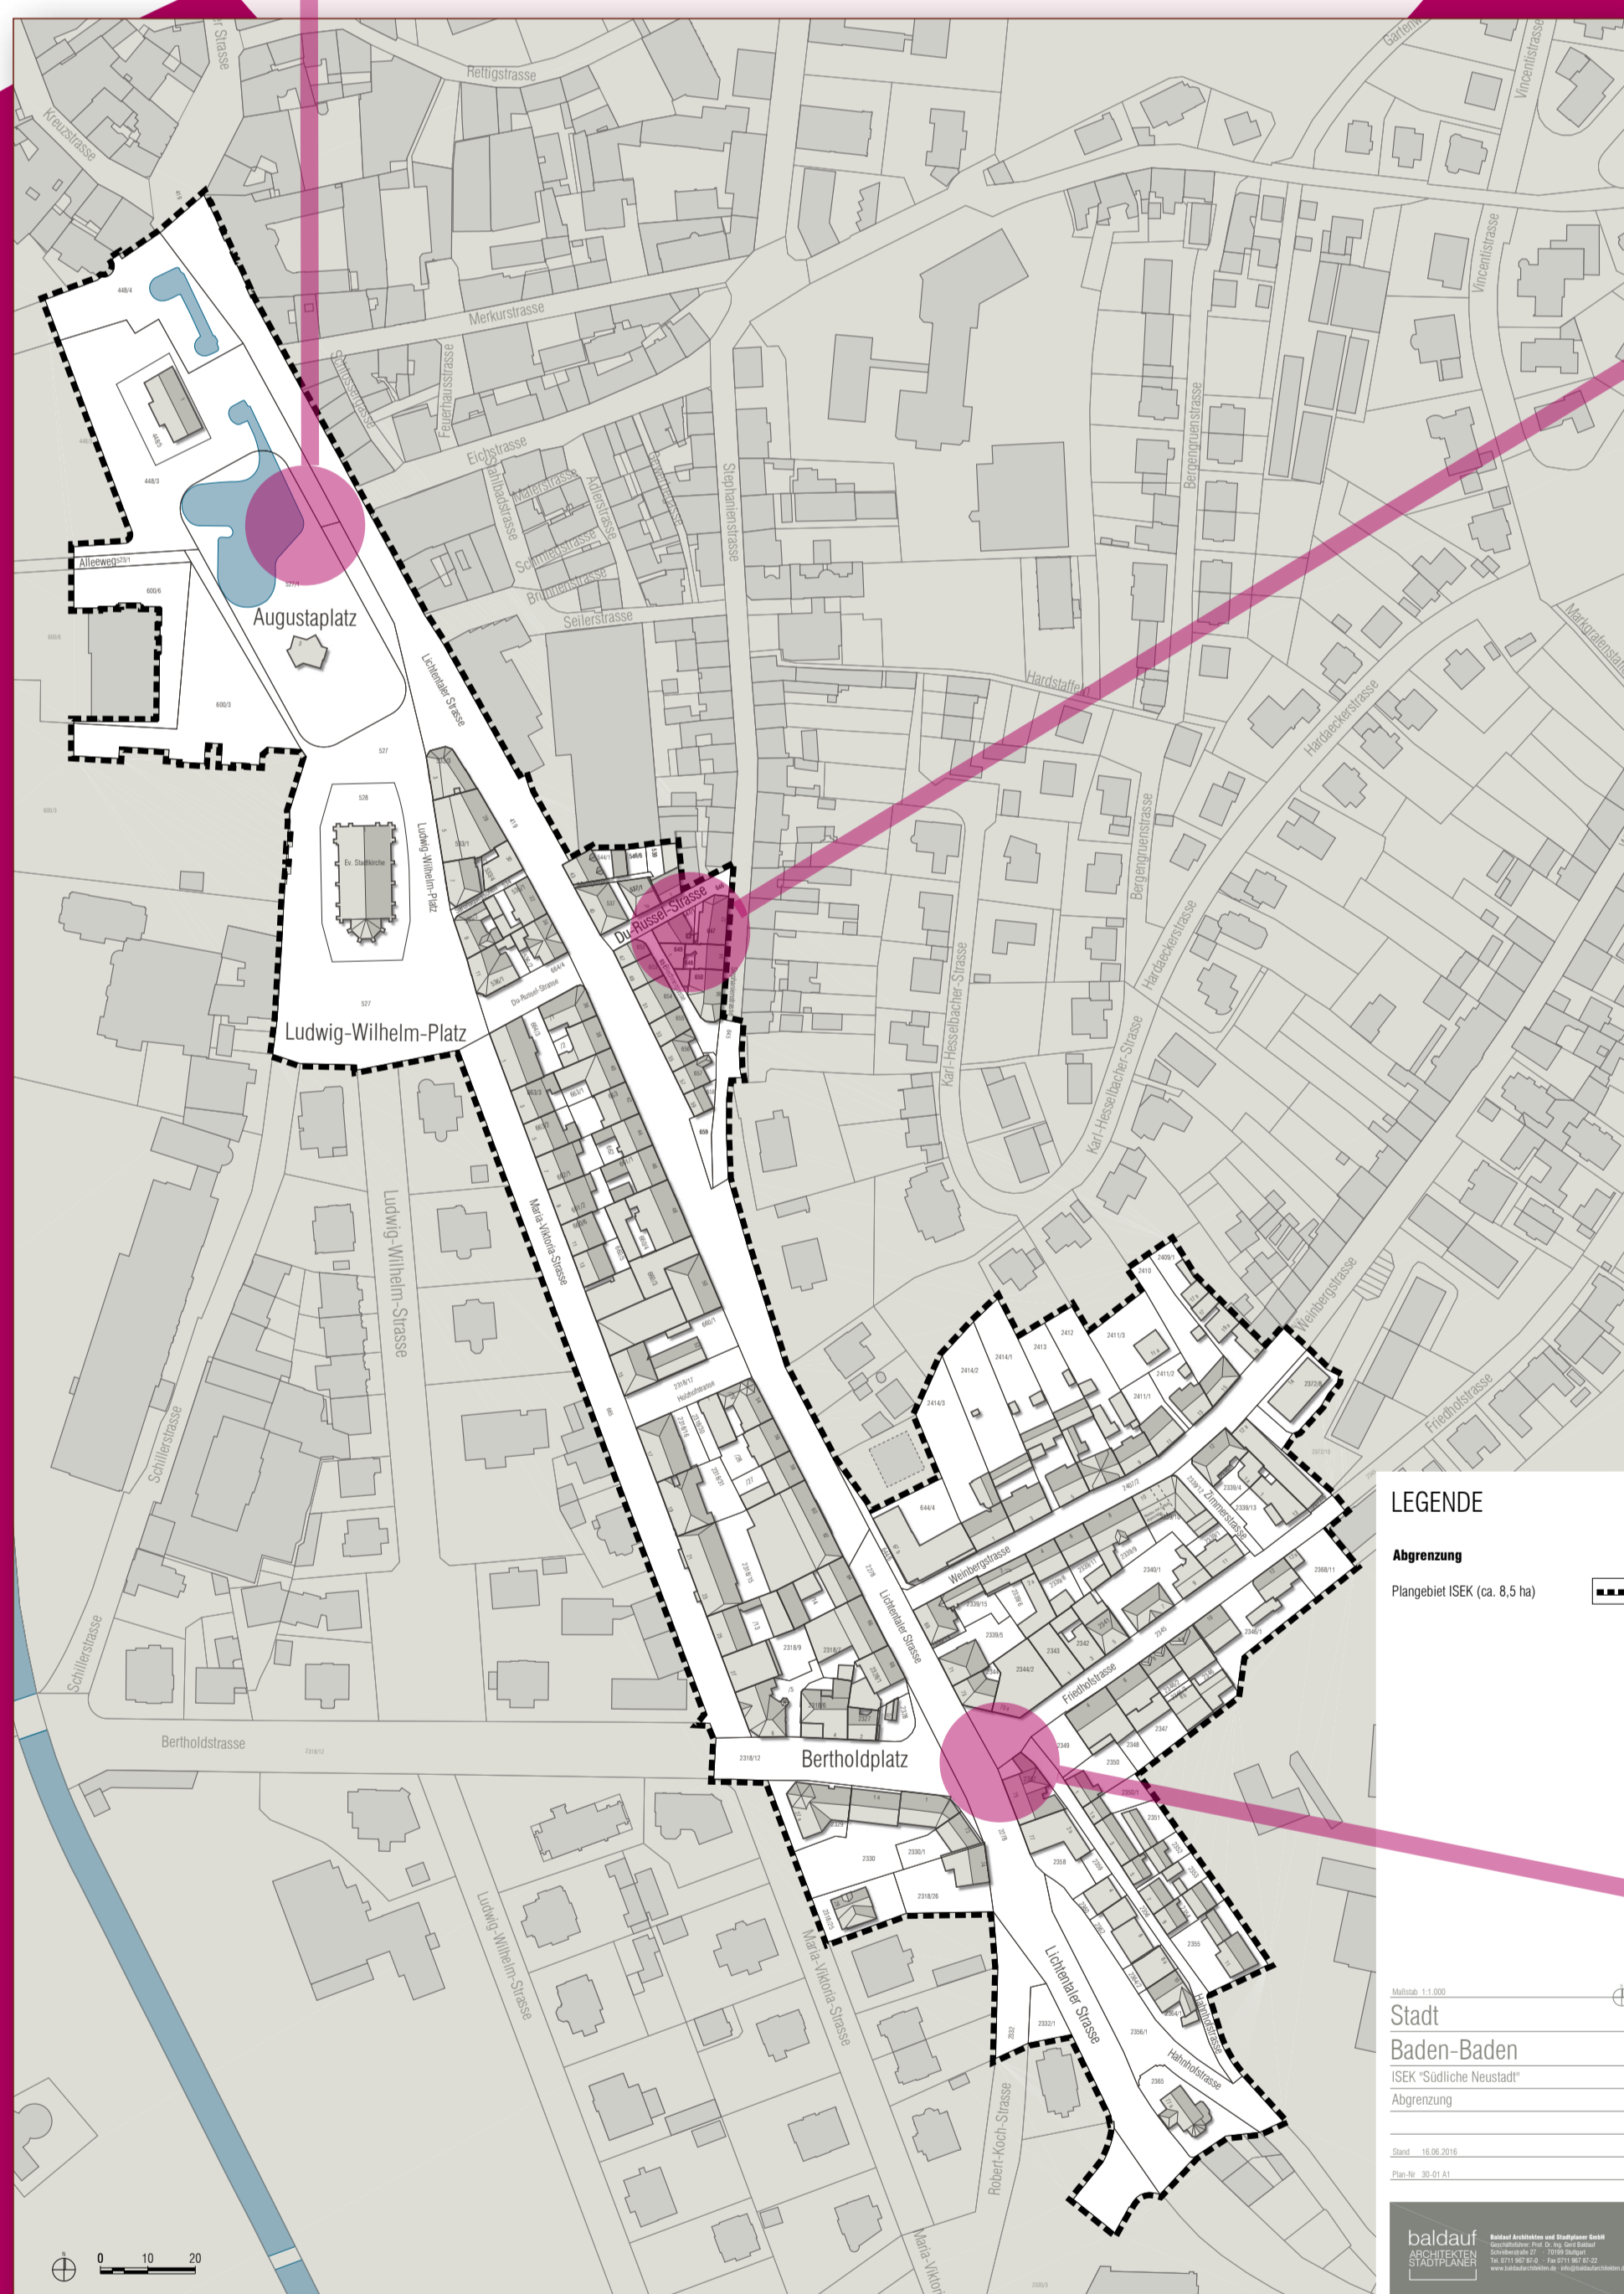

Große Ziele

Durch seine zentrale Lage kommt dem Augustaplatz eine besondere Bedeutung zu. Die Platzfunktion soll verbessert und der Aufenthaltsraum gestalterisch aufgewertet werden.



Südländisches Flair

Die Du-Russel-Straße wird mit der Schaffung einer „Spanischen Treppe“ im Außenbereich der dortigen Gastronomie zum Lebensraum.



Herzlich Willkommen

Ein neuangelegter Kreisverkehr soll der Bedeutung des Bertholdsplatzes als südliches Stadteingangstor von Baden-Baden gerecht werden. Voraussichtlich Ende 2018/Anfang 2019 startet die Verwandlung hin zu einem grüneren und moderneren Platz.

Sanierungszeitraum: **2016 – 2025**

Größe: **8,5 ha**

Förderrahmen: **3.166.000,00 €**

Finanzhilfe: **1.900.000,00 €**

